



神立駅 駅前広場平面図

西口駅前広場

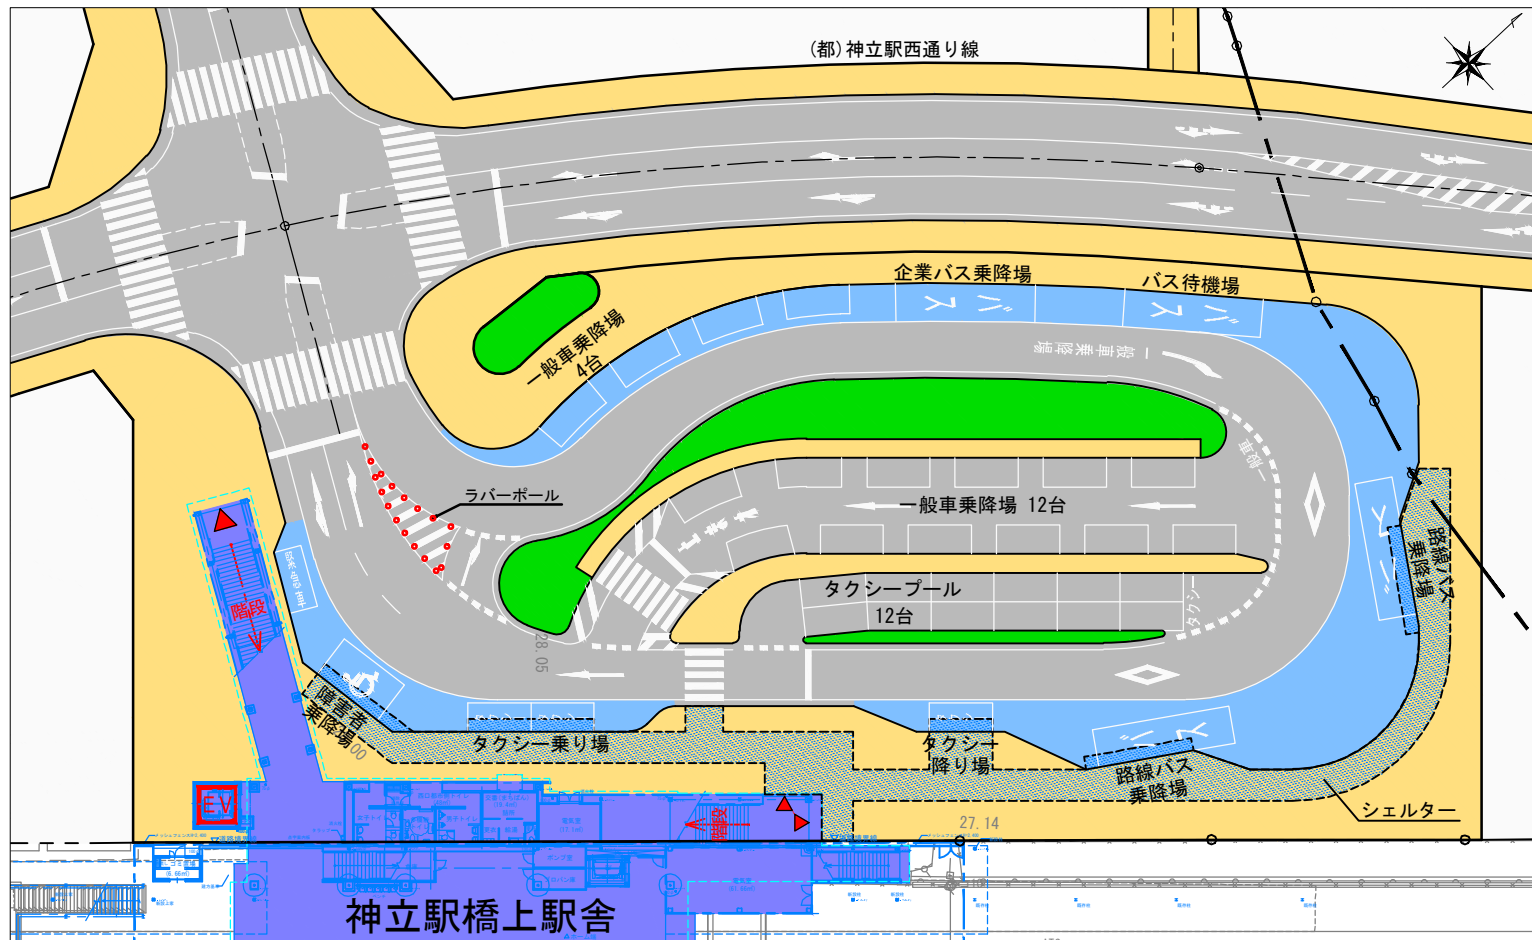

暫定東口駅前広場

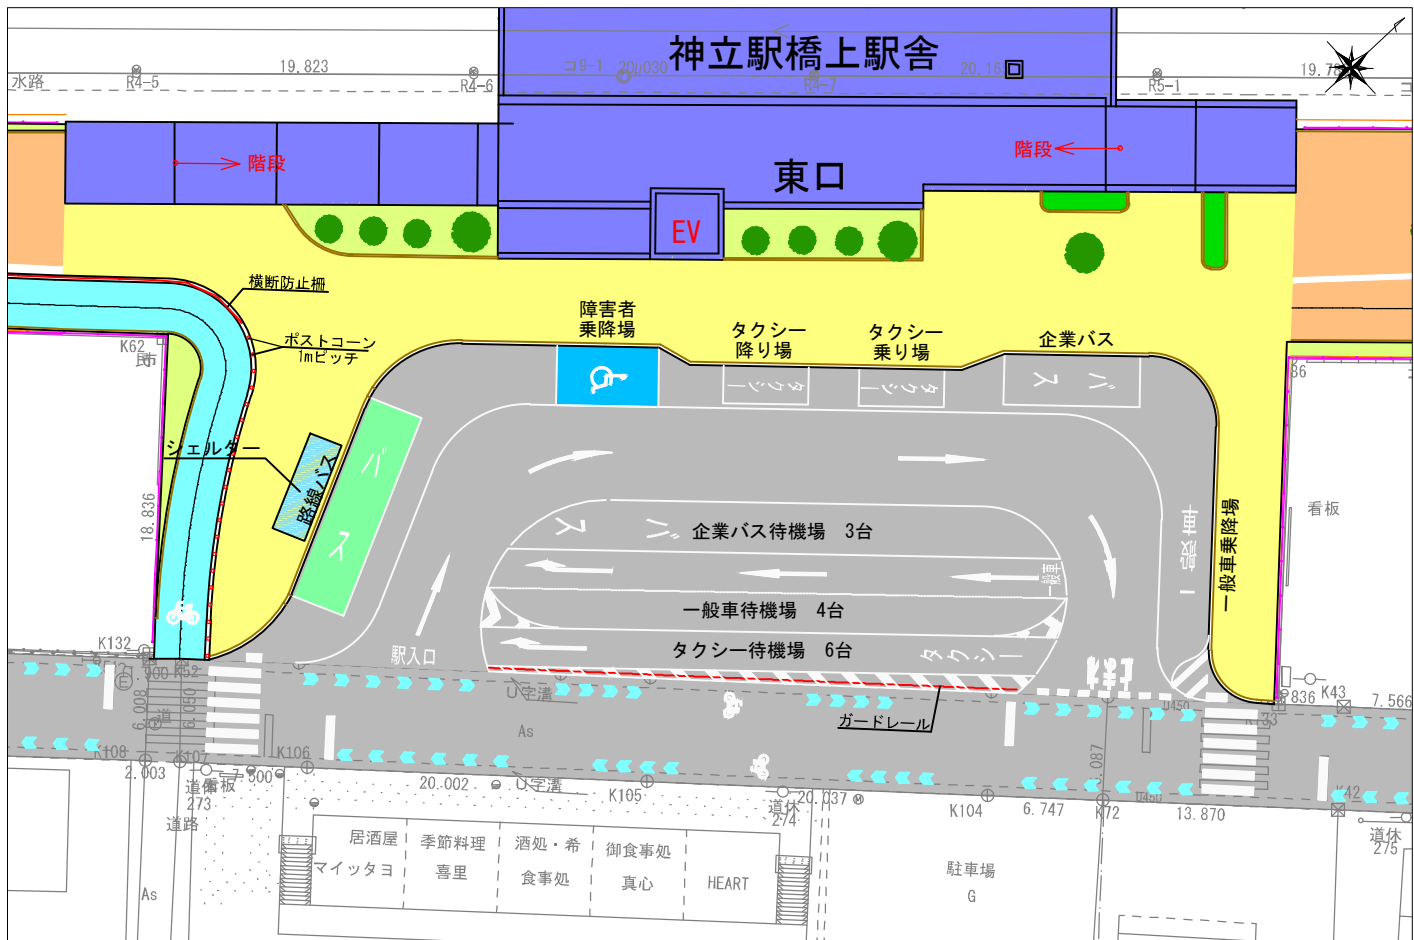

西口仮設駅前広場

