



土浦・阿見都市計画事業 神立駅西口地区土地区画整理事業 設計図

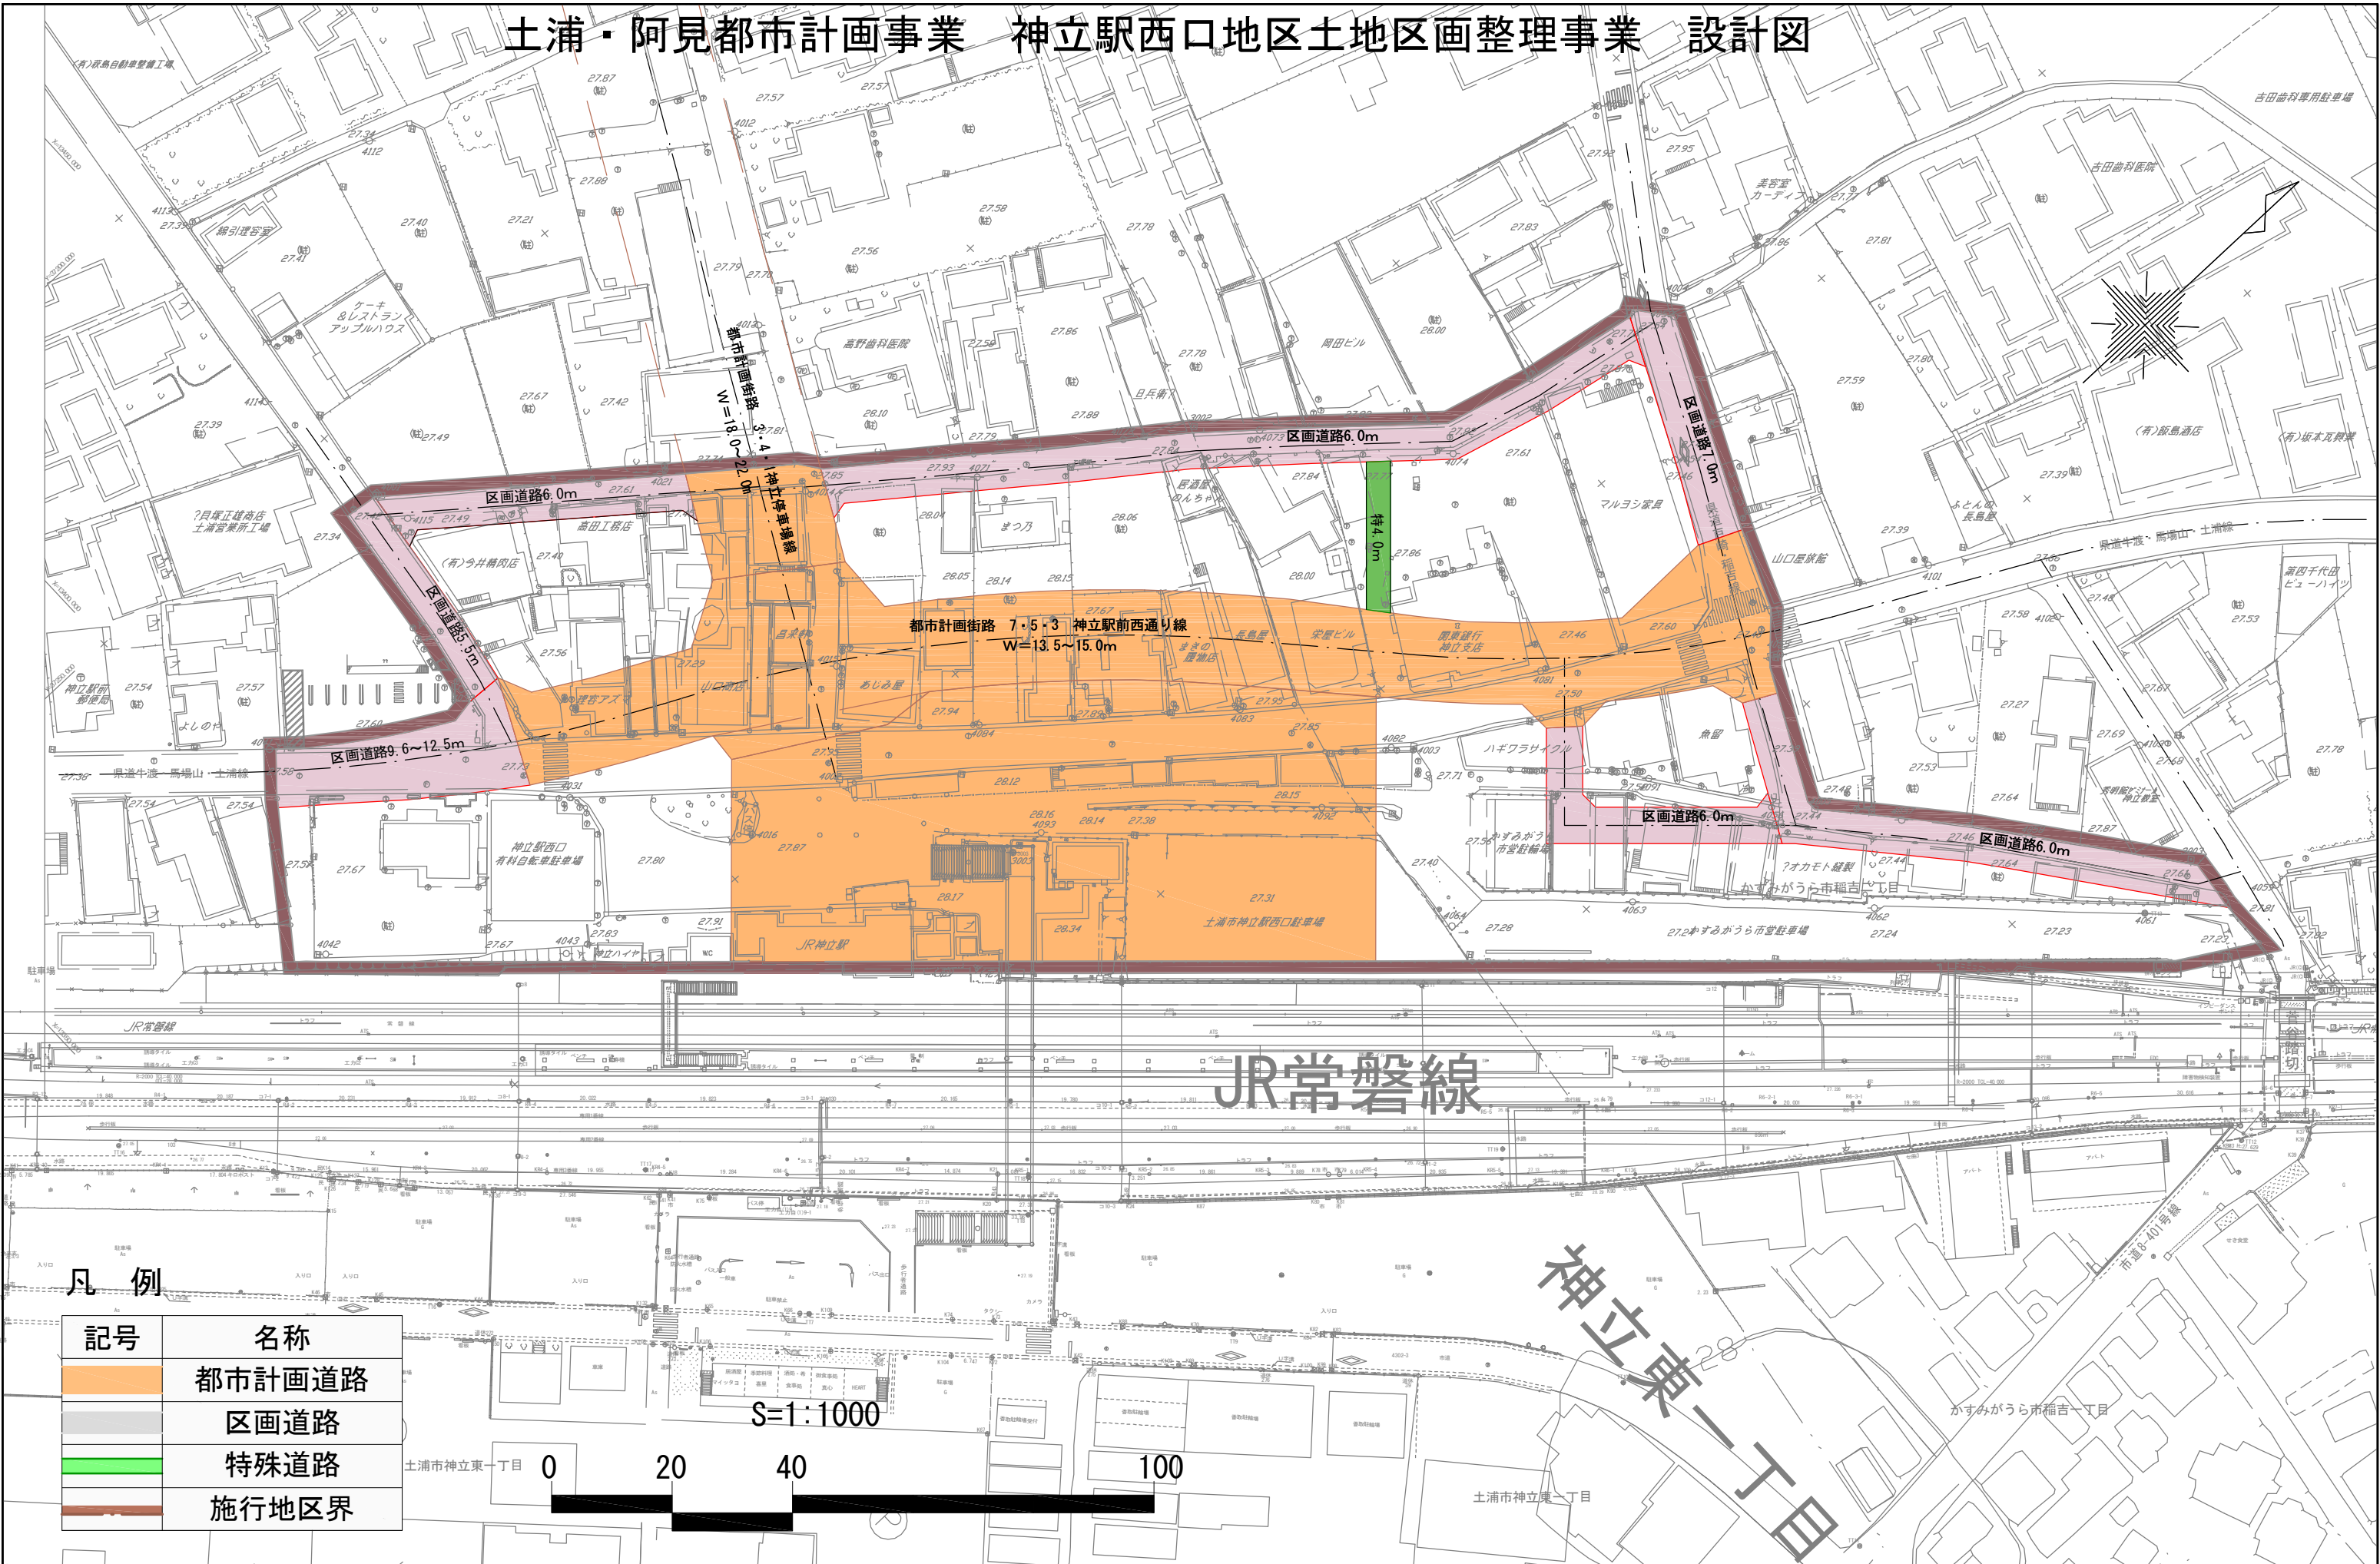

凡例

記号	名称
	都市計画道路
	区画道路
	特殊道路
	施行地区界

S=1:1000

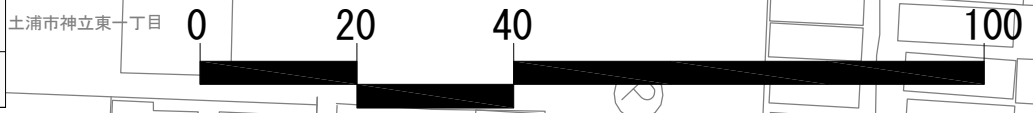

神立東一丁目

かすみがうら市稲吉一丁目

土浦市神立東一丁目