


土浦・阿見都市計画事業 神立駅西口地区地区画整理事業 設計図

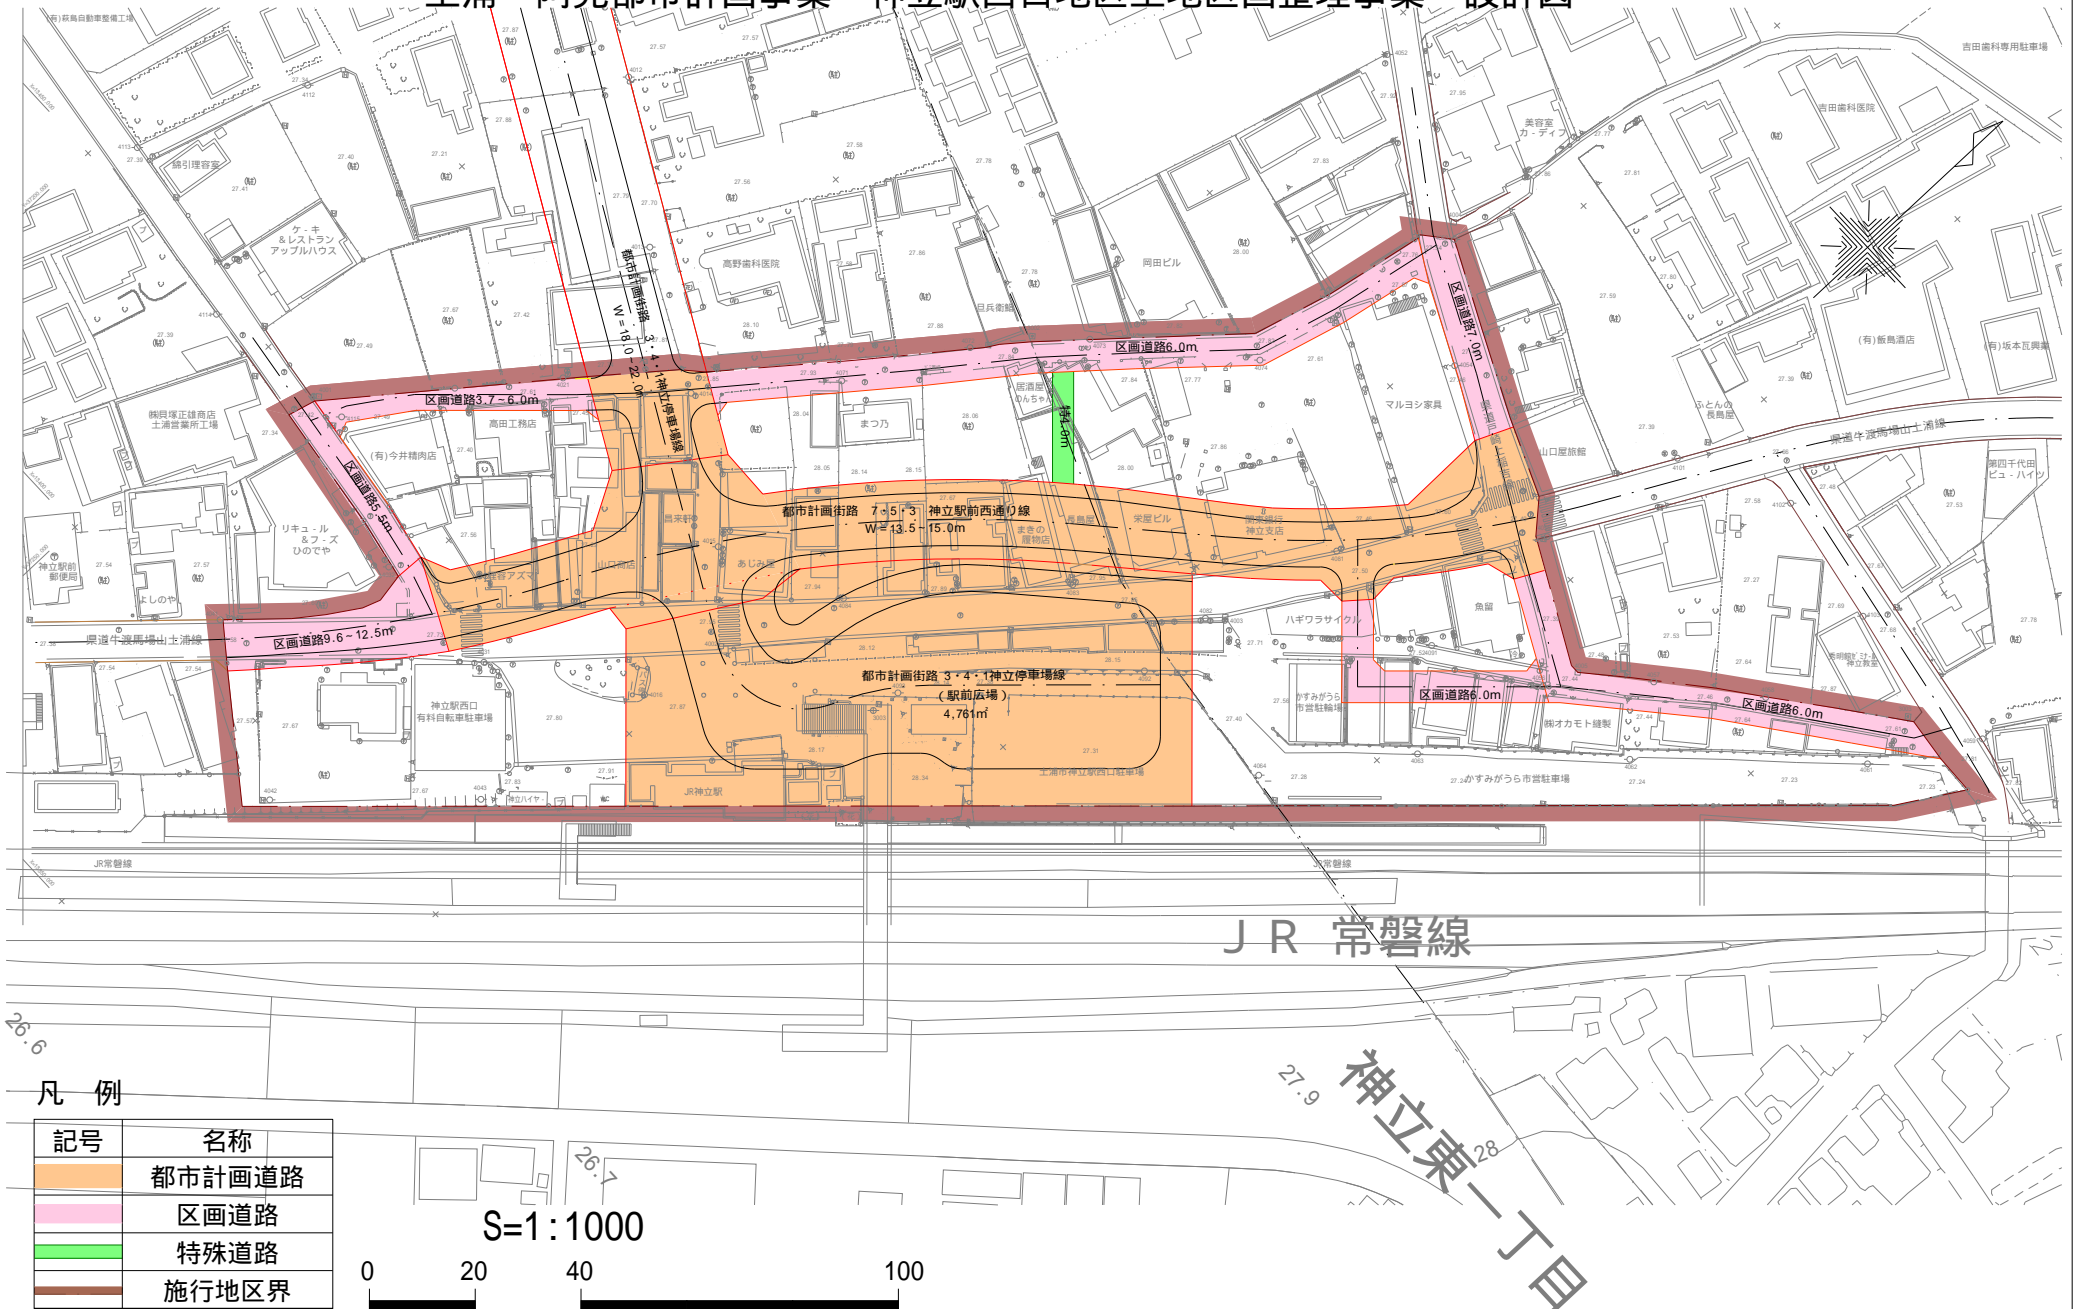

凡例

記号	名称
	都市計画道路
	区画道路
	特殊道路
	施行地区界

